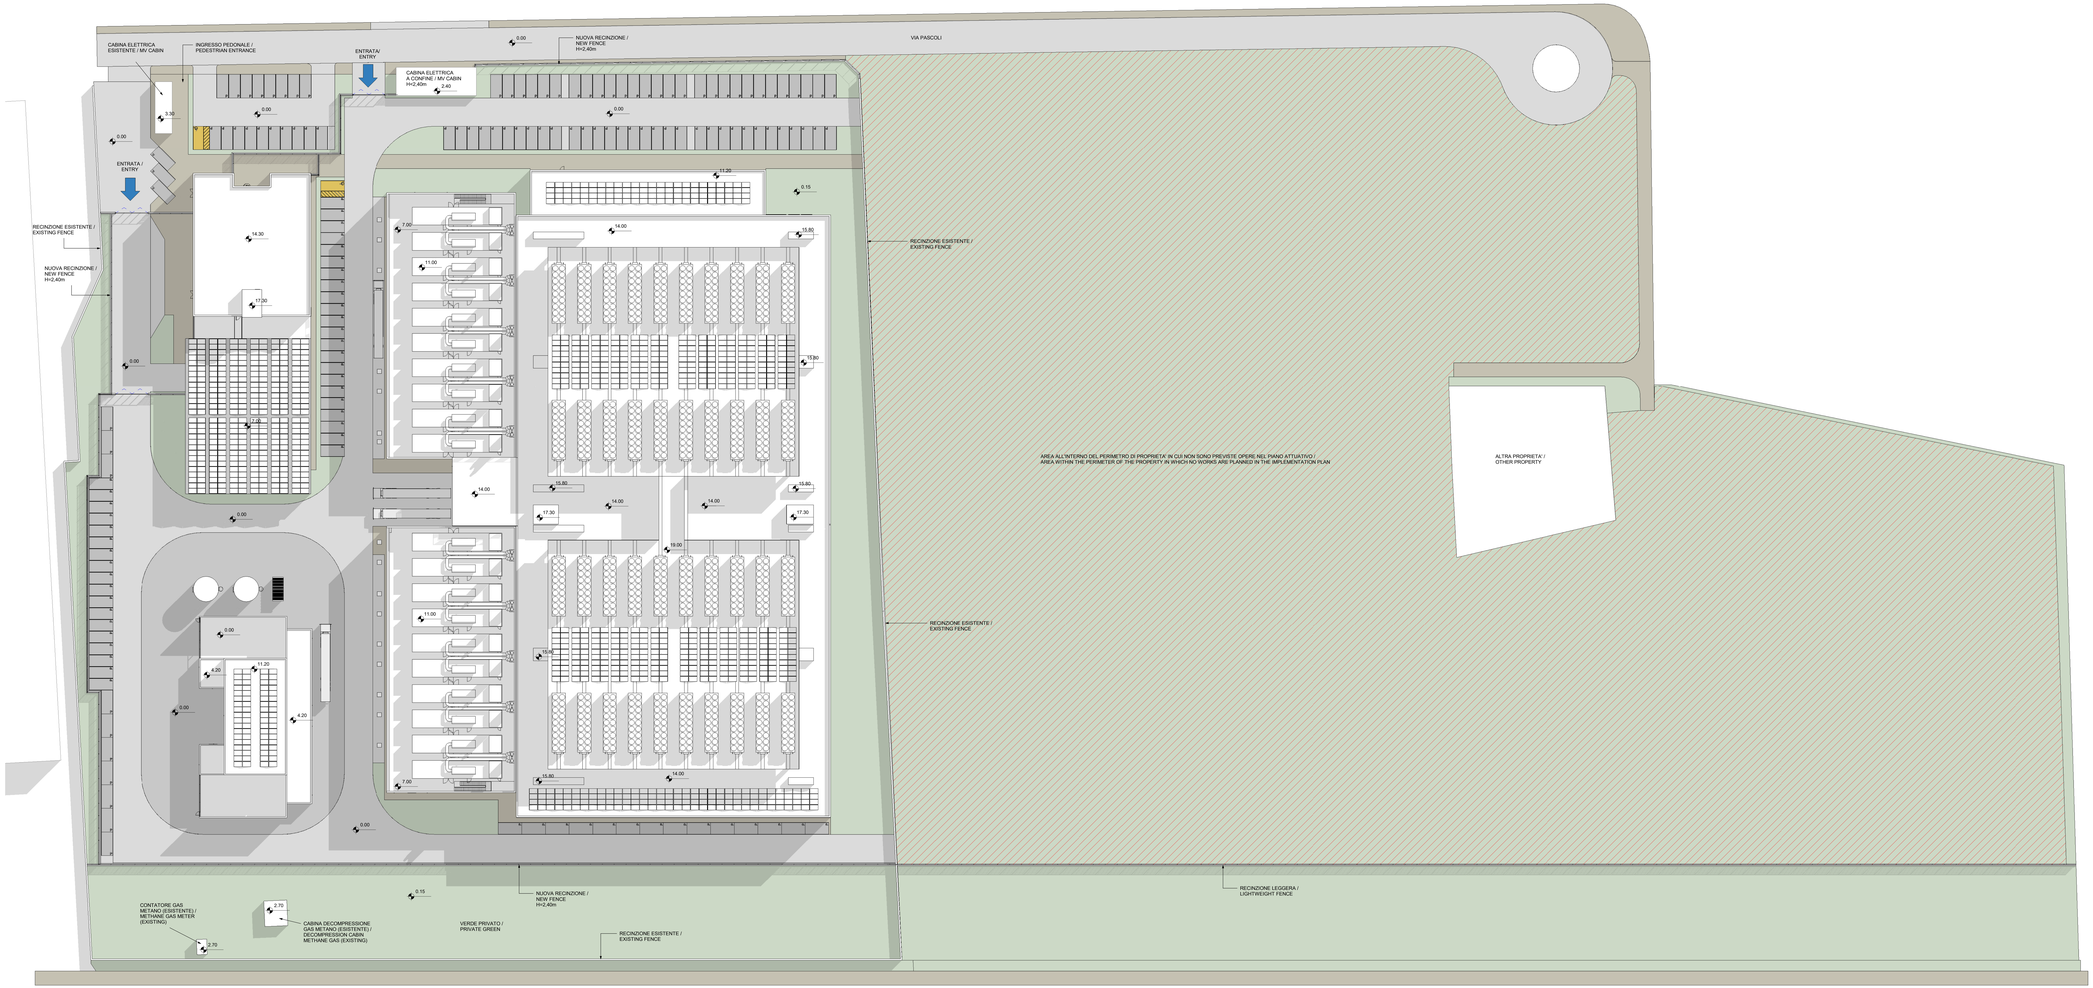

Planimetria Generale Coperture / General Site Plan Roof Floor

1 : 300

LEGENDA

- Parcheggio per disabili / Disable Parking
- Parcheggio per auto con ricarica elettrica / Parking for plug-in vehicles
- Parcheggio / Parking
- Area dove non sono previste opere del piano attuativo / Area where no works are foreseen in the implementation plan

Il presente elaborato è valido solo in coordinamento con tutte le altre discipline specialistiche con le quali deve essere verificata la conformità. Tutte le misure ed eventuali variazioni rispetto al presente elaborato devono essere verificate in cantiere. This plan only valid in connection & coordination with the plans of all other Specialist disciplines, and must be checked for conformity with these plans. Deviations in dimensions must be clarified with the site management.

CLIENT / COMMITTENTE:

Data4 SMART & SCALABLE DATA CENTERS

Progetto / Project:
DATA CENTER MIL01 VITTUONE

Location / Indirizzo progetto:
Via Giovanni Pascoli Vittuone (MI)

DESIGN TEAM / TEAM DI PROGETTO

CONSULTING DESIGNER / PROGETTISTA
Arch. Daniele De Bellin
DBA PRO. Studio Associato Dolomia di Belluno n° 438 - DBA PRO. S.P.A.
Via Rosselle 10 - 32100 Belluno (BL) Italy
Tel. +39 0437 942511 Fax. +39 0437 942520
Dottore Ingegnere Architetto
Daniele De Bellin
Ingegnere
Architetto

STRUCTURAL DESIGN / PROGETTO STRUTTURE
ing. Diego Sevilla
DBA PRO. S.p.A.
Viale G. G. Felissent 200, Vittoria (TV)

MEP DESIGN / PROGETTO IMP. MECCANICO ED ELETTRICO
ing. Sasha Busetti
DBA PRO. S.p.A.
Via Natale Battaglia 10, Milano (MI)

CLIENT / COMMITTENTE
Thomas Candia De Colle
Data4 Lombardia S.p.A.
P.zza Eleonora Duse 2, 20122 Milano (MI)

COORDINATION / COORDINAMENTO
PM / Gianluca Bonadeo
BIM Manager / Ivan Ferrari
BIM Coordinator / R. Sciarino

INTEGRATED DESIGN / PROGETTAZIONE COORDINATA

DBA PRO. A DBA GROUP COMPANY
Azienda certificata ISO 9001:2015
RINA n.5823/01/S IQNet n.IT-10010
Sede Legale: Via Rosselle, 10 - 32100 Belluno (BL) Italy
Sede Operativa: Via Cornacchia, 20 - 31033 Castelfranco Veneto (TV) Italy
tel. +39 0423 - 721927 fax. +39 0423 - 721928
info@dbapro.eu P. IVA 01277360267

COMMESSA	FASE PROGETTO	ENTITÀ DISEGNO	TIPOLOGIA	NUMERO DISEGNO
13030003	SF0	ARC	DIS	02

REV.	DESCRIZIONE REV.	REVISIONE

REV.	DESCRIZIONE REV.	REVISIONE

Client / Committente: Data4 Lombardia S.p.A. - P.zza Eleonora Duse 2, 20122 Milano (MI)

Object / Oggetto:
Masterplan
Planimetria Generale
Copertura
Masterplan
General Site Plan
Roof Floor

Commessa / Job No.	13030003
Scala / Scale	1:300
Disegnato / Drawn by	SCA
Controllato / Checked by	APO
Approvato / Approved by	DDB

FILE NAME / NOME FILE: 13030003SF0ARCDIS0202

PROPERTY OF DBA PRO. S.p.A. NON UTILIZZABILE O RIPRODUCIBILE ANCHE IN PARTE SENZA CONSENSO SCRITTO DA PARTE DI DBA PRO.